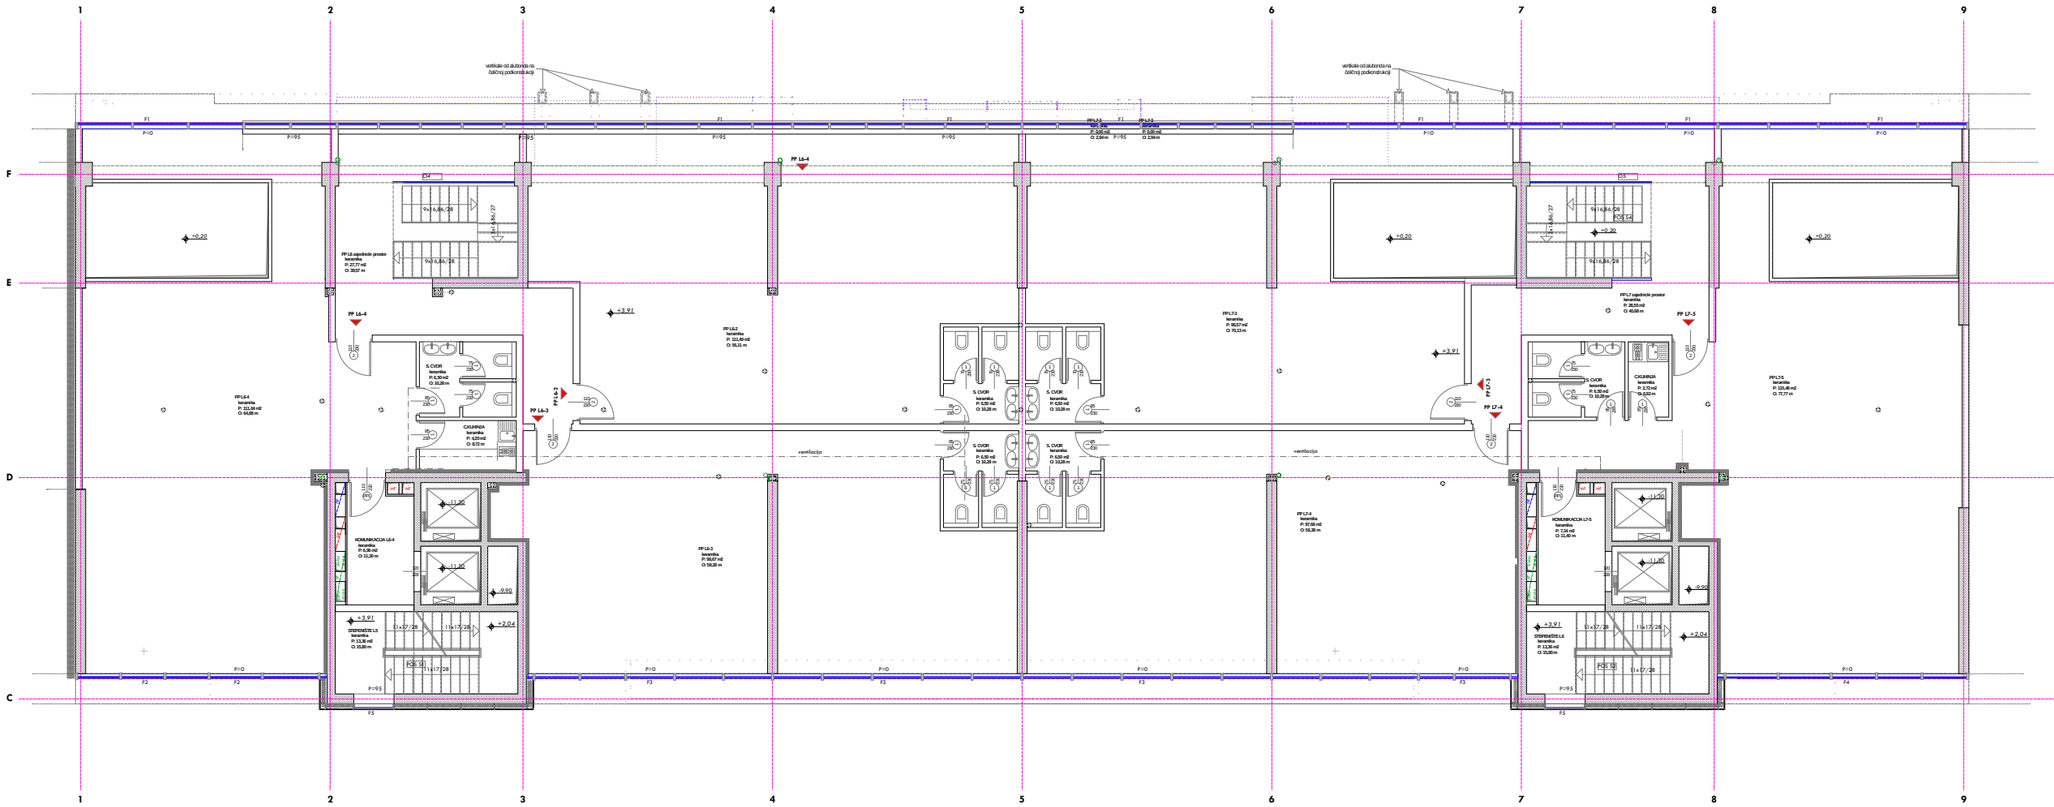

ISKAZ POVRŠINA GALERIJE				KOTA PODA GALERIJE			
NAZIV PROSTORA	SVETLA VISINA	KOLIČINA	KORISNA POVRŠINA				
ZAJEDNIČKE PROSTORIJE							
1 STEPENIŠTE L5	13,36 m²	1	13,36 m²				
2 STEPENIŠTE L6	13,36 m²	1	13,36 m²				
UKUPNO ZAJEDNIČKE PROSTORIJE			26,72 m²				
OSTALE PROSTORIJE-POSLOVNI PROSTORI							
ZAJEDNIČKI PROSTOR-POSLOVNI PROSTORI							
3 PP L4 zajednički prostor	27,77 m²	1	27,77 m²				
4 PP L7 zajednički prostor	28,55 m²	1	28,55 m²				
UKUPNO zajednički prostor galerija			56,32 m²				
POSLOVNI PROSTOR L6-2				POSLOVNI PROSTOR L7-3			
5 PP L6-2	111,40 m²	1	111,40 m²	13 PP L7-3	96,57 m²	1	96,57 m²
6 S. OVOR	6,50 m²	1	6,50 m²	14 S. OVOR	6,50 m²	1	6,50 m²
UKUPNO POSLOVNI PROSTOR L6-2			117,90 m²	UKUPNO POSLOVNI PROSTOR L7-3			103,08 m²
POSLOVNI PROSTOR L6-3				POSLOVNI PROSTOR L7-4			
7 PP L6-3	99,67 m²	1	99,67 m²	15 PP L7-4	97,68 m²	1	97,68 m²
8 S. OVOR	6,50 m²	1	6,50 m²	16 S. OVOR	6,50 m²	1	6,50 m²
UKUPNO POSLOVNI PROSTOR L6-3			106,17 m²	UKUPNO POSLOVNI PROSTOR L7-4			104,18 m²
POSLOVNI PROSTOR L6-4				POSLOVNI PROSTOR L7-5			
9 PP L6-4	111,64 m²	1	111,64 m²	17 PP L7-5	115,48 m²	1	115,48 m²
10 KOMUNIKACIJA L6-4	6,96 m²	1	6,96 m²	18 KOMUNIKACIJA L7-5	7,14 m²	1	7,14 m²
11 S. OVOR	6,50 m²	1	6,50 m²	19 S. OVOR	6,50 m²	1	6,50 m²
12 CAJNINA	4,20 m²	1	4,20 m²	20 CAJNINA	2,72 m²	1	2,72 m²
UKUPNO POSLOVNI PROSTOR L6-4			129,30 m²	UKUPNO POSLOVNI PROSTOR L7-5			131,84 m²

UKUPNO POSLOVNI PROSTOR galerija 748,90 m²

KORISNA POVRŠINA
ZBIRNO KORISNA POVRŠINA GALERIJE 775,62 m² ..... P=775,62 m²

BRUTO POVRŠINA GALERIJE ... P=867,60 m²

FASADNI ZIDOVI

- AB zid 30 cm, termička fasada-klasa A1- 12 cm, ALUBOND SAPODKONSTRUKCIJOM PAL, ugradnja
- blok opeka 20, termička fasada-klasa A1- 12 cm, ALUBOND SAPODKONSTRUKCIJOM PAL, ugradnja
- AB zid 30 cm, kontaktna fasada, detljirja A1- 15 cm
- blok opeka 20, kontaktna fasada, detljirja A1- 15 cm
- AB zid 30 cm, polustakluarska kombinovana fasada
- blok opeka 20, polustakluarska kombinovana fasada
- DILATACION ZID, AB zid 30 cm, termička fasada-klasa A1- 20 cm
- DILATACION ZID, blok opeka 20, termička fasada-klasa A1- 20 cm

UNUTRAŠNJI ZIDOVI PREMA ZAJEDNIČKIM/KOMUNIKACIJAMA

- termička fasada 5, pregradni blok 10, armiranobetonski pregradni blok 10
- AB zid 30 cm, termička fasada 15 cm