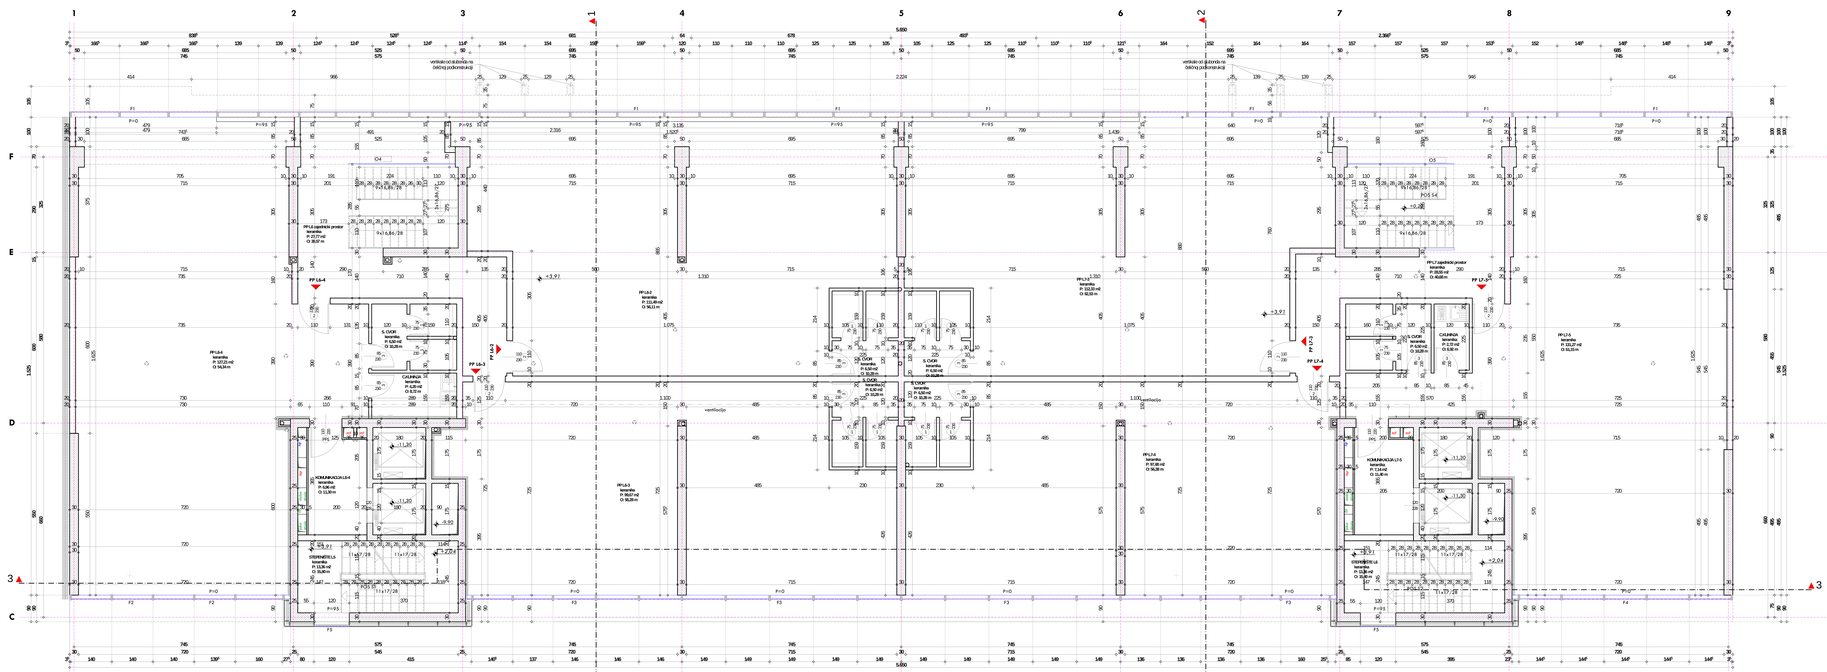

IGRAZ POMOŽNA GALERIJE				KOTA PODA GALERIJE +2.97
NAMENA PROSTORA	ŠTEVILKA PROSTORA	ŠTEVILKA STANOVANJA	KORISNA POVRŠINA	
ZAJEDNIČKE PROSTORIJE				
1 STEPENIŠTE L1	13,36 m²	1	13,36 m²	
2 STEPENIŠTE L2	13,36 m²	1	13,36 m²	
UKUPNO ZAJEDNIČKE PROSTORIJE			26,72 m²	
OSTALE PROSTORIJE-POSLOVNI PROSTORI				
ZAJEDNIČKI PROSTORI-POSLOVNI PROSTORI				
3 PP L6-zajednički prostor	27,77 m²	1	27,77 m²	
4 PP L7-zajednički prostor	38,56 m²	1	28,55 m²	
UKUPNO zajednički prostor-galerija			56,32 m²	
POSLOVNI PROSTOR L6-2				
5 PP L6-2	111,49 m²	1	111,49 m²	
6 S. OVOR	6,50 m²	1	6,50 m²	
UKUPNO POSLOVNI PROSTOR L6-2			118,00 m²	
POSLOVNI PROSTOR L6-3				
7 PP L6-3	99,67 m²	1	99,67 m²	
8 S. OVOR	6,50 m²	1	6,50 m²	
UKUPNO POSLOVNI PROSTOR L6-3			106,17 m²	
POSLOVNI PROSTOR L6-4				
9 PP L6-4	111,64 m²	1	127,21 m²	
10 KOMUNIKACIJA 2-1	6,96 m²	1	6,96 m²	
11 S. OVOR	6,50 m²	1	6,50 m²	
12 CAJ.KUHIJA	4,30 m²	1	4,30 m²	
UKUPNO POSLOVNI PROSTOR L6-4			144,88 m²	
UKUPNO POSLOVNI PROSTORI-galerija			796,02 m²	
POSLOVNI PROSTORI L7-3				
13 PP L7-3	99,57 m²	1	112,53 m²	
14 S. OVOR	6,50 m²	1	6,50 m²	
UKUPNO POSLOVNI PROSTOR L7-3			119,04 m²	
POSLOVNI PROSTOR L7-4				
15 PP L7-4	97,68 m²	1	97,68 m²	
16 S. OVOR	6,50 m²	1	6,50 m²	
UKUPNO POSLOVNI PROSTOR L7-4			104,18 m²	
POSLOVNI PROSTOR L7-5				
17 PP L7-5	115,48 m²	1	131,27 m²	
18 KOMUNIKACIJA L7-5	7,14 m²	1	7,14 m²	
19 S. OVOR	6,50 m²	1	6,50 m²	
20 CAJ.KUHIJA	2,72 m²	1	2,72 m²	
UKUPNO POSLOVNI PROSTOR L7-5			147,63 m²	
KORISNA POVRŠINA				
ZAPOSLENIH KORISNA POVRŠINA GALERIJE 622,74x0,97			= P=796,05 m²	
BRUTO POVRŠINA GALERIJE			P=857,00 m²	

FASADA ZIDOM

- AB zid 30 cm, termičko fasadna klasa A1- 12 cm, ALUMINIJUM PODKONSTRUKCIJA KAPPL-ugradnja
- blok opeka 20, termičko fasadna klasa A1- 12 cm, ALUMINIJUM PODKONSTRUKCIJA KAPPL-ugradnja
- AB zid 30 cm, kontaktna fasada, debljina A1- 15 cm
- blok opeka 20, kontaktna fasada, debljina A1- 15 cm
- AB zid 30 cm, potpuna staklena kombinovana fasada
- blok opeka 20, potpuna staklena kombinovana fasada
- DILATACIONI ZID, AB zid 30 cm, termičko fasadna klasa A1- 20 cm
- DILATACIONI ZID, blok opeka 20, termičko fasadna klasa A1- 20 cm

UNUTRAŠNJI ZIDOM PREMA ZAJEDNIČKOM KOMUNIKACIJAMA

- armirbetonski zid, program fonie 12
- armirbetonski zid, program fonie 10
- AB zid 30 cm, termičko fasada 15 cm

br.	Revizija	Datum

Investitor	Faza
"GRAND TRADE" d.o.o. Banja Luka	A
Konstrukter projekta: Nada Živković dipl.inž.arh.	KOMPLEKS POSLOVNO STAMBENIH OBJEKATA GALERIJA IGRAZ, BANJA LUKA, ZLATIBORSKA ul. P.P. 6/13 IZMJENA I DOPUNA GLAVNOG PROJEKTA 08/11
Projektant: Dragana Pejić dipl.inž.arh.	Broj projekta: 08/11
Datum: novembar, 2023	Razmjera: 1:50 Br. lista: 3
	Sadržaj: OSNOVA GALERIJE