OSNOVA PRIZEMLJA

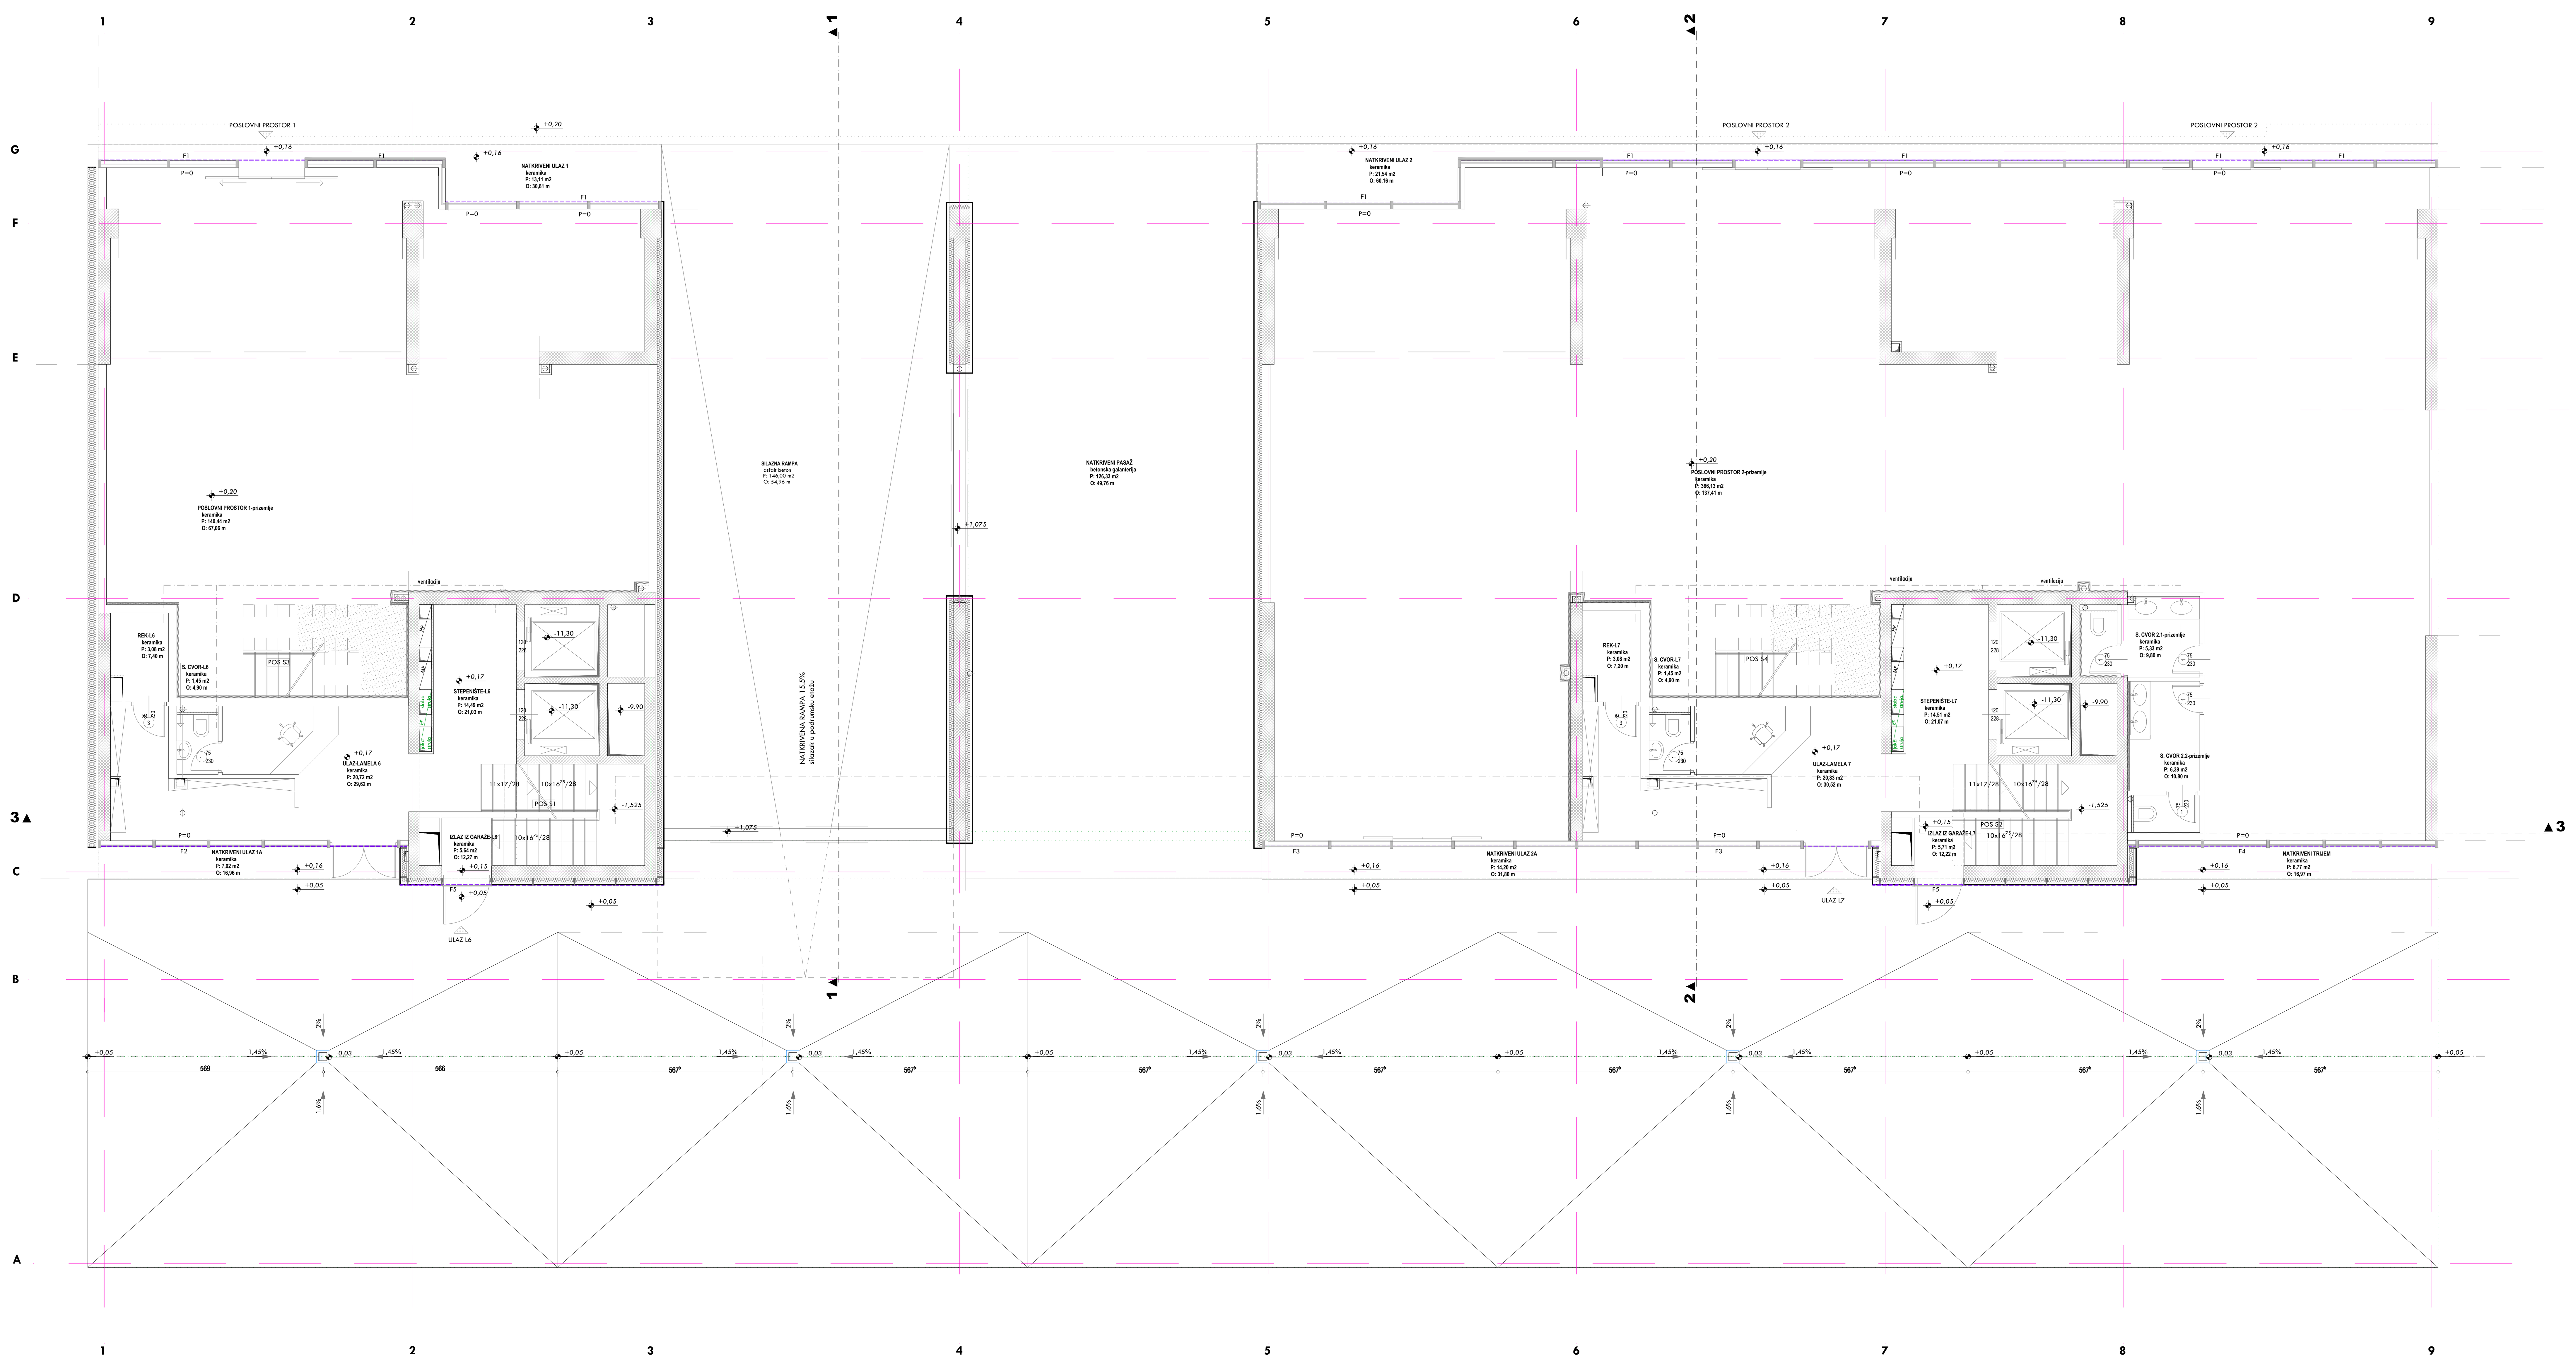

ISKAZ POVRŠINA PRIZEMLJA | **KOTA PODA PRIZEMLJA**

	NAMJENA PROSTORA	STVARNA POVRŠINA	KOEFICJENT	KORISNA POVRŠINA
	ZAJEDNIČKE PROSTORIJE			
1.	SILAZNA RAMPA	146,00 m²	0,5	73,00 m²
2.	NATKRIVENI PASAŽ	126,33 m²	0,5	63,17 m²
3.	NATKRIVENI ULAZ 1	13,11 m²	0,5	6,56 m²
4.	NATKRIVENI ULAZ 1A	7,02 m²	0,5	3,51 m²
5.	NATKRIVENI ULAZ 2	21,54 m²	0,5	10,77 m²
6.	NATKRIVENI ULAZ 2A	14,20 m²	0,5	7,10 m²
7.	NATKRIVENI TRIJEM	6,77 m²	0,5	3,39 m²
8.	IZLAZ IZ GARAŽE-L6	5,64 m²	1	5,64 m²
9.	REK-L6	3,08 m²	1	3,08 m²
10.	ULAZ-LAMELA 6	20,72 m²	1	20,72 m²
11.	STEPENIŠTE-L6	14,49 m²	1	14,49 m²
12.	S. CVOR-L6	1,45 m²	1	1,45 m²
13.	STEPENIŠTE-L7	14,51 m²	1	14,51 m²
14.	ULAZ-LAMELA 7	20,83 m²	1	20,83 m²
15.	S. CVOR-L7	1,45 m²	1	1,45 m²
16.	REK-L7	3,08 m²	1	3,08 m²
17.	IZLAZ IZ GARAŽE-L7	5,71 m²	1	5,71 m²
	UKUPNO ZAJEDNIČKE PROSTORIJE			258,46 m²

OSTALE PROSTORIJE-POSLOVNI PROSTORI

	LOKAL 1			
18.	POSLOVNI PROSTOR 1	140,44 m²	1	140,44 m²
	UKUPNO-LOKAL 1-prizemlje			140,44 m²

	LOKAL 2			
19.	POSLOVNI PROSTOR 2-pri...	366,13 m²	1	366,13 m²
20.	S. CVOR 2.1-prizemlje	5,33 m²	1	5,33 m²
21.	S. CVOR 2.2-prizemlje	6,39 m²	1	6,39 m²
	UKUPNO-LOKAL 2-prizemlje			377,85 m²

UKUPNO POSLOVNI PROSTORI-prizemlje 518,29 m²

KORISNA POVRŠINA .... P=776,75 m²

OBRAČUNSKA KORISNA POVRŠINA PRIZEMLJA 776,75x0.97 .... P=753,45 m²

BRUTO POVRŠINA PRIZEMLJA.... P=957,60 m²

LEGENDA ZIDOVA

- AB ZID
- PREGRADNI GITER BLOK d=12 cm
- GITER BLOK d=20 cm
- YTONG UNIVERZALNA PLOČA d=5 cm
- YTONG pregradni zid d=7.5 cm-vatrootpornost 90 min
- pregradni blok 10 / SENDVIČ ZID IZMEĐU STANOVA / termoizolacija 5 / pregradni blok 10

UNUTRAŠNJI ZIDOVI PREMA ZAJEDNIČKIM KOMUNIKACIJAMA

- termička fasada 5 / pregradni blok 10 / termoizolacija 5 / pregradni blok 10
- AB zid 30 cm / termička fasada 10 cm

FASADNI ZIDOVI

- AB zid 30 cm / termička fasada-klasa A1- 12 cm / ALUBOND SA PODKONTRUKCIJOM-RAL ugradnja
- blok opeka 20 / termička fasada-klasa A1- 12 cm / ALUBOND SA PODKONTRUKCIJOM-RAL ugradnja
- AB zid 30 cm / polustrukturalna-kombinovana fasada
- blok opeka 20 / polustrukturalna-kombinovana fasada
- DILATACIONI ZID / AB zid 30 cm / termička fasada-klasa A1- 20 cm
- DILATACIONI ZID / blok opeka 20 / termička fasada-klasa A1- 20 cm