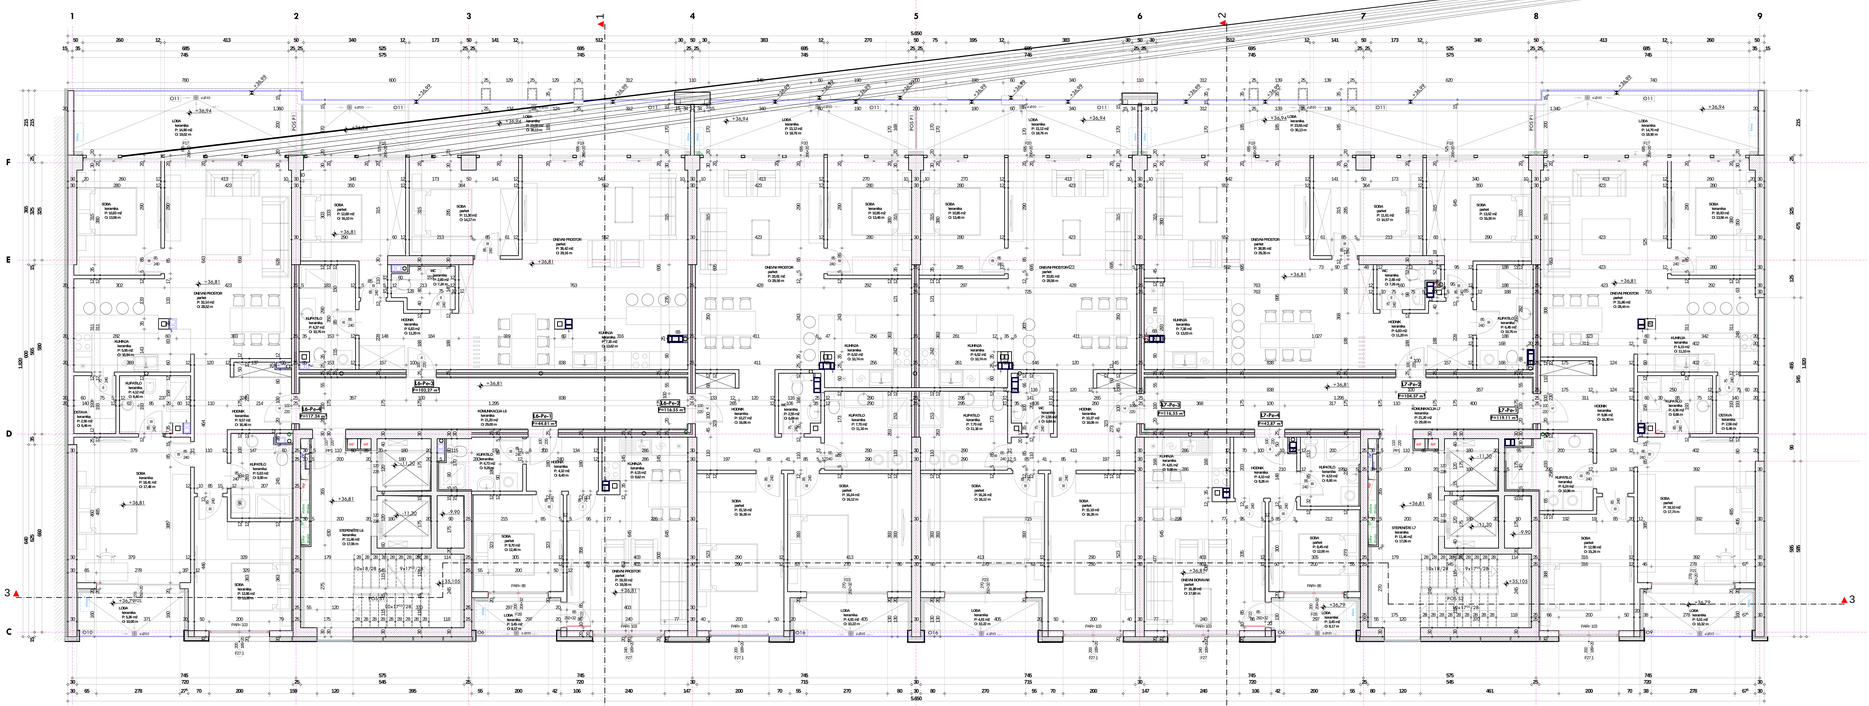

ISKAZ POVRŠINA POMOĆNE ETAŽE

	VRSTA PROSTORA	STVARNA POVRŠINA	KOEFICIJENT	KORISNA POVRŠINA
	ZAJEDNIČKE PROSTORIJE			
1.	KOMUNIKACIJA L6	21,20 m²	1	21,20 m²
2.	KOMUNIKACIJA L7	21,20 m²	1	21,20 m²
3.	STEPENIŠTE L6	11,46 m²	1	11,46 m²
4.	STEPENIŠTE L7	11,46 m²	1	11,46 m²
	UKUPNO ZAJEDNIČKE PROSTORIJE			**65,32 m²**

DETALJI PROSTORIJE STAMBENE JEDINICE

LAMELA 6

STAN L6-Pe-1

1.	DNEVNI BORAVAK	19.33 m²	1	19.33 m²
2.	KUHINJA	4.15 m²	1	4.15 m²
3.	HODNIK	4.57 m²	1	4.57 m²
4.	SOBA	9.70 m²	1	9.70 m²
5.	KUPATILO	4.48 m²	1	4.48 m²
6.	LOĐA	3.45 m²	0.75	2.59 m²
	UKUPNO STAN L6-Pe-1			**44.81 m²**

STAN L6-Pe-2

1.	DNEVNI BORAVAK	33.81 m²	1	33.81 m²
2.	KUHINJA	6.52 m²	1	6.52 m²
3.	HODNIK	10.27 m²	1	10.27 m²
4.	SOBA	15.18 m²	1	15.18 m²
5.	SOBA	10.85 m²	1	10.85 m²
6.	SOBA	16.24 m²	1	16.24 m²
7.	KUPATILO	7.70 m²	1	7.70 m²
8.	WC	2.55 m²	1	2.55 m²
9.	LOĐA	4.81 m²	0.75	3.60 m²
10.	LOĐA	13.12 m²	0.75	9.84 m²
	UKUPNO STAN L6-Pe-2			**116.55 m²**

STAN L6-Pe-3

1.	DNEVNI BORAVAK	38.42 m²	1	38.42 m²
2.	KUHINJA	7.30 m²	1	7.30 m²
3.	HODNIK	6.83 m²	1	6.83 m²
4.	SOBA	11.30 m²	1	11.30 m²
5.	SOBA	12.68 m²	1	12.68 m²
6.	KUPATILO	6.37 m²	1	6.37 m²
7.	WC	2.80 m²	1	2.80 m²
8.	LOĐA	23.65 m²	0.75	17.66 m²
	UKUPNO STAN L6-Pe-3			**103.27 m²**

STAN L6-Pe-4

1.	DNEVNI BORAVAK	32.14 m²	1	32.14 m²
2.	KUHINJA	5.95 m²	1	5.95 m²
3.	HODNIK	9.57 m²	1	9.57 m²
4.	SOBA	12.90 m²	1	12.90 m²
5.	SOBA	10.83 m²	1	10.83 m²
6.	SOBA	18.41 m²	1	18.41 m²
7.	KUPATILO	5.63 m²	1	5.63 m²
8.	KUPATILO	4.12 m²	1	4.12 m²
9.	OSTAVA	2.56 m²	1	2.56 m²
10.	LOĐA	14.66 m²	0.75	11.14 m²
11.	LOĐA	5.36 m²	0.75	4.02 m²
	UKUPNO STAN L6-Pe-4	122.30 m²		**117.24 m²**

KORISNA POVRŠINA STANOVA P=764,97 m²

KORISNA POVRŠINA
ZBIRNA KORISNA POVRŠINA POMOĆNOG SPRATA ISKLJUČIVO ST ——— P=65,32 m²
ZBIRNA KORISNA POVRŠINA POMOĆNOG SPRATA ——— P=830,30 m²

BRUTO POVRŠINA POMOĆNOG SPRATA ... P=1 046,07 m²

+36,81 KOTA PODA POMOĆNE ETAŽE

	VRSTA PROSTORA	STVARNA POVRŠINA	KOEFICIJENT	KORISNA POVRŠINA

LAMELA 7

STAN L7-Pe-1

1.	DNEVNI BORAVAK	31.86 m²	1	31.86 m²
2.	KUHINJA	6.31 m²	1	6.31 m²
3.	HODNIK	9.86 m²	1	9.86 m²
4.	SOBA	12.98 m²	1	12.98 m²
5.	SOBA	19.32 m²	1	19.32 m²
6.	SOBA	10.83 m²	1	10.83 m²
7.	KUPATILO	6.34 m²	1	6.34 m²
8.	KUPATILO	4.36 m²	1	4.36 m²
9.	OSTAVA	2.56 m²	1	2.56 m²
10.	LOĐA	14.75 m²	0.75	11.14 m²
10.	LOĐA	5.51 m²	0.75	4.02 m²
	UKUPNO STAN L7-Pe-1	134.16 m²		**119.11 m²**

STAN L7-Pe-2

1.	DNEVNI BORAVAK	38.95 m²	1	38.95 m²
2.	KUHINJA	7.38 m²	1	7.38 m²
3.	HODNIK	6.83 m²	1	6.83 m²
4.	SOBA	11.61 m²	1	11.61 m²
5.	SOBA	13.62 m²	1	13.62 m²
6.	KUPATILO	6.45 m²	1	6.45 m²
7.	WC	2.80 m²	1	2.80 m²
8.	LOĐA	23.55 m²	0.75	17.66 m²
	UKUPNO STAN L7-Pe-2	110.46 m²		**104.57 m²**

STAN L7-Pe-3

1.	DNEVNI BORAVAK	33.81 m²	1	33.81 m²
2.	KUHINJA	6.52 m²	1	6.52 m²
3.	HODNIK	10.27 m²	1	10.27 m²
4.	SOBA	15.18 m²	1	15.18 m²
5.	SOBA	10.85 m²	1	10.85 m²
6.	SOBA	16.24 m²	1	16.24 m²
7.	KUPATILO	7.70 m²	1	7.70 m²
8.	WC	2.55 m²	1	2.55 m²
9.	LOĐA	4.81 m²	0.75	3.60 m²
10.	LOĐA	13.12 m²	0.75	9.84 m²
	UKUPNO STAN L7-Pe-3	131.04 m²		**116.55 m²**

STAN L7-Pe-4

1.	DNEVNI BORAVAK	18.39 m²	1	18.39 m²
2.	KUHINJA	4.81 m²	1	4.81 m²
3.	HODNIK	4.10 m²	1	4.10 m²
4.	SOBA	8.45 m²	1	8.45 m²
5.	KUPATILO	4.53 m²	1	4.53 m²
6.	LOĐA	3.45 m²	0.75	2.59 m²
	UKUPNO STAN L7-Pe-4	43.73 m²		**42.87 m²**

LEGENDA ZIDOVA

- AB ZID
- PREGRADNI OPTIFIX BLOK d=12
- OPTIFIX BLOK d=20 cm
- YTONG ZAMPERA/AKUSTIČNA PLOČA
- YTONG pregrada pod 5+5 cm ekspanzivnost 30 mm
- BENKOVIĆ DIMELL OSNOVNA termoizolacija 5 — pregrada blok 10

UNUTRAŠNJA ZIDOVI PREMA ZAJEDNIČKOM KOMUNIKACIJAMA

- termička fasada 5 — pregrada blok 10 — pregrada blok 10
- AB ab 30 cm — termička fasada 15 cm

FASADNI ZIDOVI

- AB ab 30 cm — termička fasada klasa A1- 12 cm — ALUBOND SA PODKONSTRUKCIJOM HAVL ugradnja
- blok opeka 30 — termička fasada klasa A1- 12 cm — ALUBOND SA PODKONSTRUKCIJOM HAVL ugradnja
- AB ab 30 cm — konstatna fasada, ekeljina A1- 15 cm
- blok opeka 30 — konstatna fasada, ekeljina A1- 15 cm
- AB ab 30 cm — pokuzatkuratna kombinovana fasada
- blok opeka 30 — pokuzatkuratna kombinovana fasada
- DILATACIONI ZID — AB ab 30 cm — termička fasada klasa A1- 20 cm
- DILATACIONI ZID — blok opeka 20 — termička fasada klasa A1- 20 cm

UNUTRAŠNJI ZIDOVI U STANOVIMA

- maker 1 opeka ngkn.akrilaj
- maker 1 opeka ngkn.akrilaj
- maker 1 opeka ngkn.akrilaj
- maker 1 opeka ngkn.akrilaj

UNUTRAŠNJI ZIDOVI DILATACIJA STANA-opeja 1

- maker 1 opeka ngkn.akrilaj — pregrada blok 10 — termoizolacija 5 — pregrada blok 10 — maker 1 opeka ngkn.akrilaj

UNUTRAŠNJI ZIDOVI DILATACIJA STANA-opeja 2

- maker 1 opeka ngkn.akrilaj — pregrada blok 20 — maker 1 opeka ngkn.akrilaj