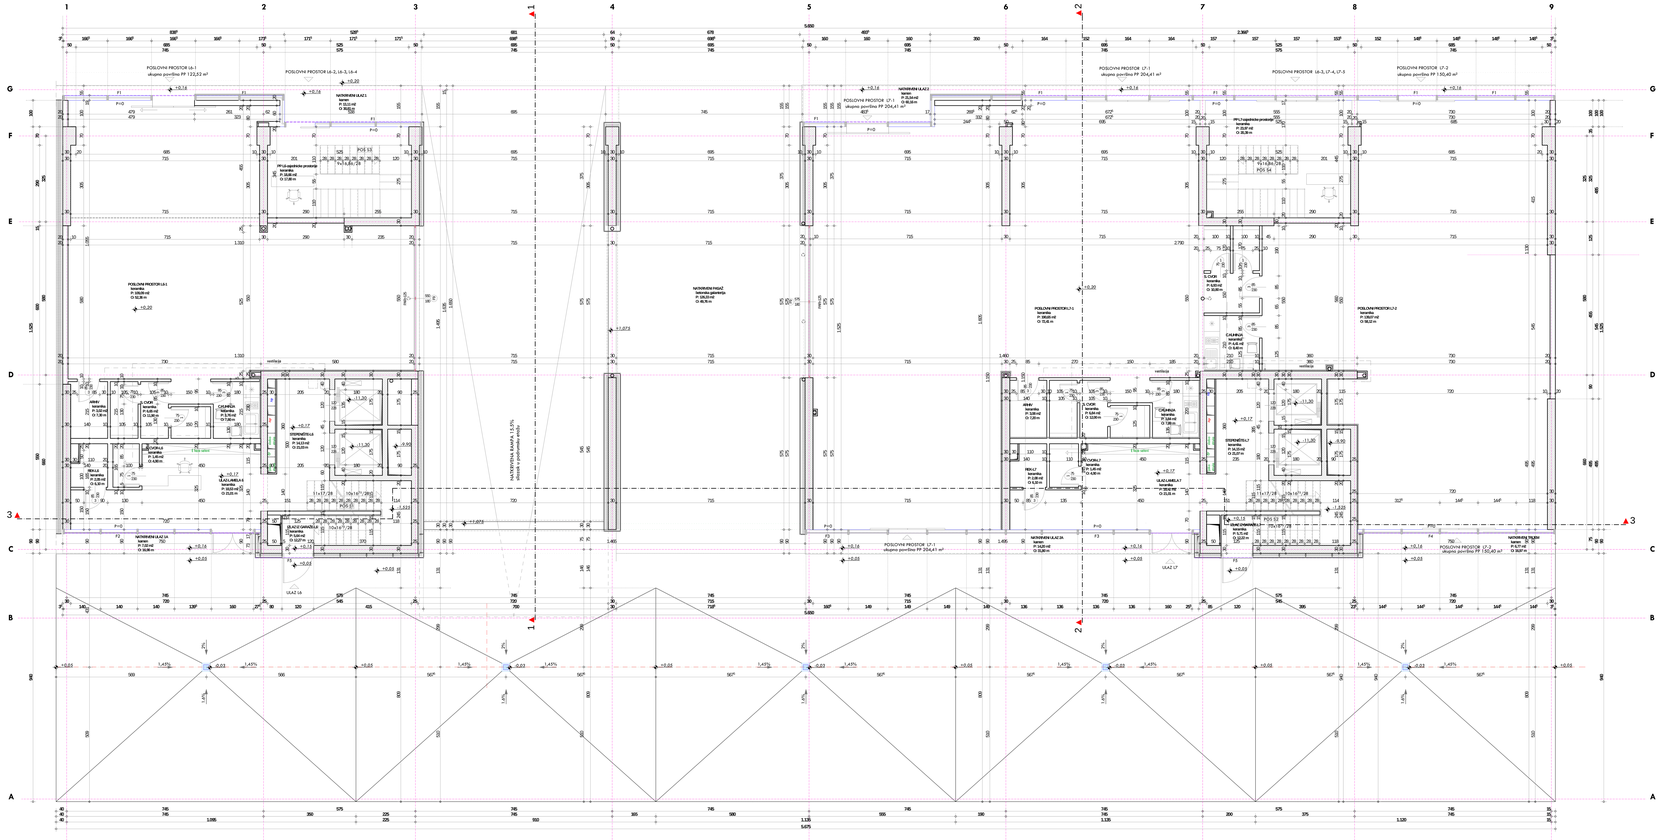

IZVAZ POVRŠINA PRIZEMLJA				+0.00 KOTA PODA PRIZEMLJA
MARKA PROSTORA	SVIJETLA VISINA	KOEFICIJENT	KONAČNA POVRŠINA	
ZAJEDNIČKE PROSTORIJE				
1	SLAVINA/SMJEŠA	148,00 m²	0,5	73,50 m²
2	NATKRIVENI PASAŽ	126,30 m²	0,5	63,15 m²
3	NATKRIVENI TRIJEM	6,77 m²	0,5	3,38 m²
4	NATKRIVENI ULAZ 1	13,11 m²	0,5	6,56 m²
5	NATKRIVENI ULAZ 2A	7,02 m²	0,5	3,51 m²
6	NATKRIVENI ULAZ 2	21,34 m²	0,5	10,77 m²
7	NATKRIVENI ULAZ 2B	14,81 m²	0,5	7,30 m²
8	ULAZ LAMELA 6	16,53 m²	1	16,53 m²
9	STEPENIŠTE 6	14,10 m²	1	14,10 m²
10	REHA 3	2,05 m²	1	2,05 m²
11	S. ČVORIŠTE	5,40 m²	1	5,40 m²
12	ULAZ 1/2 GARAŽE 1/2	5,64 m²	1	5,64 m²
13	ULAZ 1/2 GARAŽE 1/2	5,71 m²	1	5,71 m²
14	STEPENIŠTE 1,7	14,25 m²	1	14,25 m²
15	ULAZ LAMELA 7	16,42 m²	1	16,42 m²
16	S. ČVORIŠTE	5,40 m²	1	5,40 m²
17	REHA 2	2,08 m²	1	2,08 m²
	UKUPNO ZAJEDNIČKE PROSTORIJE	**453,50 m²**		251,11 m²
OSTALE PROSTORIJE POSLOVNI PROSTORI				
ZAJEDNIČKI PROSTORI POSLOVNI PROSTORI				
18	PP1 Ugaonička prostorija	33,66 m²	1	33,66 m²
19	PP1 Ugaonička prostorija	23,91 m²	1	23,91 m²
	UKUPNO ugaonička prostorija prizemlje			42,63 m²
POSLOVNI PROSTORI LB-1				
20	POSLOVNI PROSTOR LB-1	109,09 m²	1	109,09 m²
21	WWW	3,02 m²	1	3,02 m²
22	S. ČVORIŠTE	6,65 m²	1	6,65 m²
23	CJEVOVOD	3,76 m²	1	3,76 m²
	UKUPNO POSLOVNI PROSTORI LB-1			**122,52 m²**
POSLOVNI PROSTORI LP-3				
24	WWW	3,08 m²	1	3,08 m²
25	POSLOVNI PROSTORI LP-3	190,65 m²	1	190,65 m²
26	S. ČVORIŠTE	6,84 m²	1	6,84 m²
27	CIJEVOVOD	3,84 m²	1	3,84 m²
	UKUPNO POSLOVNI PROSTORI LP-3			**204,41 m²**
POSLOVNI PROSTORI LP-2				
28	POSLOVNI PROSTORI LP-2	126,07 m²	1	126,07 m²
29	S. ČVORIŠTE	6,65 m²	1	6,65 m²
30	CJEVOVOD	4,41 m²	1	4,41 m²
	UKUPNO POSLOVNI PROSTORI LP-2			**130,40 m²**
	UKUPNO POSLOVNI PROSTORI prizemlje			**510,05 m²**

KORISNA POVRŠINA

KORISNA/NETO POVRŠINA PRIZEMLJA (POSLOVNI)	510,05 m²
NETO POVRŠINA PRIZEMLJA	**510,05 m²**

UNUTRAŠNJA ZIDOVI PRIZMA
ZAJEDNIČKI DIO OBJEKTA

- ziđe debljine 30 cm
  - termoblok 30
  - pregradni blok 10
  - pregradni blok 12
- AB zid 30 cm
  - termoblok fasada 25 cm

FASADNI ZIDOVI

- AB zid 30 cm
  - termoblok fasada-masa AL- 32 cm
  - ALUMINIJUM STOLARIJA PREMA DETALJU
- blok opeka 20
  - termoblok fasada-masa AL- 32 cm
  - ALUMINIJUM STOLARIJA PREMA DETALJU
- AB zid 30 cm
  - turkalerna fasada, debljina AL- 35 cm
- blok opeka 20
  - turkalerna fasada, debljina AL- 35 cm
- AB zid 30 cm
  - plus-stiropor-turkalerna kombinovana fasada
- blok opeka 20
  - plus-stiropor-turkalerna kombinovana fasada
- OKLADNICA 20
  - blok opeka 20
  - termoblok fasada-masa AL- 20 cm
- OKLADNICA 20
  - blok opeka 20
  - termoblok fasada-masa AL- 20 cm

		Br.	Revizija